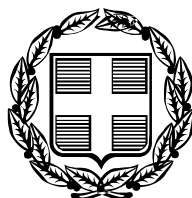


ΕΦΗΜΕΡΙΣ ΤΗΣ ΚΥΒΕΡΝΗΣΕΩΣ

ΤΗΣ ΕΛΛΗΝΙΚΗΣ ΔΗΜΟΚΡΑΤΙΑΣ

ΤΕΥΧΟΣ ΔΕΥΤΕΡΟ **Αρ. Φύλλου 372**

28 Μαρτίου 2006

ΠΕΡΙΕΧΟΜΕΝΑ

ΑΠΟΦΑΣΕΙΣ

Χαρακτηρισμός ως μνημείου του Βιομηχανικού Συγκροτήματος ΑΣΟ που βρίσκεται στο Επιτάλιο του Δήμου Βώλακος στο Ν. Ηλείας, φερόμενης ιδιοκτησίας Δήμου Βώλακος ... 1

Χαρακτηρισμός ως μνημείου του κτηρίου επί της οδού Π. Κάβδα 21, Δήμου Κάτω Νευροκοπίου, Ν. Δράμας, φερομένης ιδιοκτησίας Γαλ. Κουμουτσέα, Αικ. Λαζαρίδη, Αγγ. Γέρμαν, Ελ. Δάλλα, Ελ. και Μαγδ. Λαζαρίδου και Ιωάννη Λαζαρίδη ... 2

Χαρακτηρισμός ως μνημείου του Βιομηχανικού Συγκροτήματος («Νταλκοποιείο - Ελαιοτριβείο») στη θέση «Τσίλια» που βρίσκεται στο Δήμο Γέρας της Νήσου Λέσβου, φερόμενης ιδιοκτησίας Νικολάου Παγίδα ... 3

Χαρακτηρισμός ως μνημείου του κτηρίου επί της οδού Κοραή 2, Δήμου Κάτω Νευροκοπίου του Νομού Δράμας φερομένης ιδιοκτησίας Γαλήνης Κουμουτσέα και Βασιλείου Τσακιρίδη ... 4

Χαρακτηρισμός ως ιστορικού τόπου των Ινδικών Στρατιωτικών Κοιμητηρίων του Α΄ Παγκοσμίου Πολέμου (1914 - 1918), που βρίσκονται επί της οδού Μοναστηρίου, κοντά στην είσοδο του στρατοπέδου Ζιάκα και δίπλα στις γραμμές του τραίνου, στον οικισμό Δενδροποτάμου του Δήμου Μενεμένης Ν. Θεσσαλονίκης, όπως ορίζεται στο συνημμένο τοπογραφικό διάγραμμα με τα στοιχεία αβγδεζηθια ... 5

ΑΠΟΦΑΣΕΙΣ

Αριθμ. ΥΠΠΟ/ΔΝΣΑΚ/11486/322 (1)

Χαρακτηρισμός ως μνημείου του Βιομηχανικού Συγκροτήματος ΑΣΟ που βρίσκεται στο Επιτάλιο του Δήμου Βώλακος στο Ν. Ηλείας, φερόμενης ιδιοκτησίας Δήμου Βώλακος.

Ο ΥΠΟΥΡΓΟΣ ΠΟΛΙΤΙΣΜΟΥ

Έχοντας υπόψη:

1. Τις διατάξεις

α) του ν. 1558/1985 «Περί Κυβέρνησης και Κυβερνητικών Οργάνων» που δημοσιεύθηκε στο Φ.Ε.Κ. 137/26.7.1985

β) του άρθρου 6 του ν. 3028/2002 «Για την προστασία των Αρχαιοτήτων και εν γένει της Πολιτιστικής Κληρονομιάς» (Φ.Ε.Κ. 153/Α/28.6.2002)

γ) του ν. 2039/1992 «περί Κύρωσης της Σύμβασης για την προστασία της Αρχιτεκτονικής Κληρονομιάς της Ευρώπης» (Φ.Ε.Κ. 61/Α/13.4.1992).

δ) του π.δ. 191/2003 (ΦΕΚ 146/Α/13.6.2003) «Οργανισμός Υπουργείου Πολιτισμού».

2. Την υπ' αριθμ. ΥΠΠΟ/ΔΟΕΠΥ/ΤΠΟΝΥΣ/15/3696/20.1.2004 Υπουργική απόφαση «Μεταβίβαση αρμοδιοτήτων του Υπουργού Πολιτισμού στις Περιφερειακές..» (ΦΕΚ 70/Β/20.1.2004) καθώς και την Υπουργική Απόφαση ΥΠΠΟ/ΔΟΕΠΥ/ΤΠΟΝΥΣ/14/3698/20.1.2004 «Οργάνωση και λειτουργία των Συμβουλίων του ν. 3028/2002» (ΦΕΚ70/Β/20.1.2004).

3. Την εισήγηση της Διεύθυνσης Νεώτερης και Σύγχρονης Αρχιτεκτονικής Κληρονομιάς, την πρόταση της Υ.Ν.Μ.Τ.Ε. Δυτικής Ελλάδος και τα λοιπά στοιχεία του φακέλου

4. Την κατά πλειοψηφία γνωμοδότηση του Κεντρικού Συμβουλίου Νεωτέρων Μνημείων με αριθμό Πρακτικού 4/2.2.2006 (θέμα Νο 8), αποφασίζουμε:

(Α) Χαρακτηρίζουμε ως μνημεία, σύμφωνα με τις διατάξεις του ν. 3028/2002, όλα τα κτίρια και τις κατασκευές του Βιομηχανικού Συγκροτήματος Α.Σ.Ο. που βρίσκεται στο Εττιτάλιο του Δήμου Βώλακος στο Ν. Ηλείας, φερόμενης ιδιοκτησίας Δήμου Βώλακος, όπως αυτό σημειώνεται υπό τα στοιχεία Α1, Γ1, Δ, Ε, Ζ, Η, Θ, Ι, Α1 τοπογραφικό διάγραμμα (δηλ. μετά την εφαρμογή του ορίου απαλλοτρίωσης του Ο.Σ.Ε.) διότι αποτελεί ένα ενδιαφέρον Βιομηχανικό Συγκρότημα των αρχών του 20ου αιώνα, που συνδέεται με την προσπάθεια μηχανοποίησης της αγροτικής παραγωγής στην ευρύτερη περιοχή.

Το Συγκρότημα αποτελεί σημείο αναφοράς για την ευρύτερη περιοχή και έχει συνδεθεί με την ιστορική μνήμη των κατοίκων.

(Β) Χαρακτηρίζουμε κατά τόπον (in situ) ως μνημεία τα δύο πιεστήρια σταφυλιών και μίας ζυγαριάς που έχει κατασκευαστεί το 1930 στο εργοστάσιο Πάγκαλου στον Πειραιά και φέρει αύξοντα αριθμό 21891 και των δύο (2) γαλλικών πρεσών, μηχανισμού θραύσης σταφυλιών (μίας γαλλικής κατασκευής που φέρει την ένδειξη Pressoirs Mobille και μίας ακόμη γαλλικής κατασκευής πρέσα θραύσης σταφυλιών). Αποτελούν χαρακτηριστικά δείγματα της τεχνολογίας στην επεξεργασία των σταφυλιών στις αρχές του 20ου αιώνα και συνδέονται αναπόσπαστα με τη λειτουργία του Συγκροτήματος. Τα ανωτέρω μηχανήματα είναι χαρακτηριστικά του εξοπλισμού που χρησιμοποιούνταν στο εργοστάσιο και είναι εξαιρετικά σημαντικά για τη μελέτη και κατανόηση της παραγωγικής διαδικασίας.

Η απόφαση αυτή να δημοσιευθεί στην Εφημερίδα της Κυβερνήσεως.

Αθήνα, 8 Μαρτίου 2006

Ο ΥΠΟΥΡΓΟΣ

ΓΕΩΡΓΙΟΣ ΒΟΥΛΓΑΡΑΚΗΣ

ΔΗΜΟΤΙΚΗ ΟΔΟΣ ΑΡ. ΟΙΚΟΝΟΜΟΥ

Όριο απαλλοτριώσεως ΟΣΕ

Όριο Αγρότικου

Πεζοδρόμιο

ΠΥΡΓΟΣ

Βρύση

Φυλάκειο ΟΣΕ

Δεξαμενή

Υδατόπυργος

Πηγάδι

1/Κ Επιφάνειας 5.00χ6.10=30.50τ.μ. (Ζυγιστήριο)

1/Π (Κτίριο Μηχανημάτων)

2/Κ Επιφάνειας 10.60χ12.10=128.26 τ.μ.


2/Κ

2/Π

ΕΘΝΙΚΟ ΤΥΠΟΓΡΑΦΕΙΟ
Για τεχνικούς λόγους στο σχεδιάγραμμα
έγινε σμίκρυνση κατά ποσοστό 42 %

268280 268260 268240 268220 268200 268180

402360 402340 402320 402300

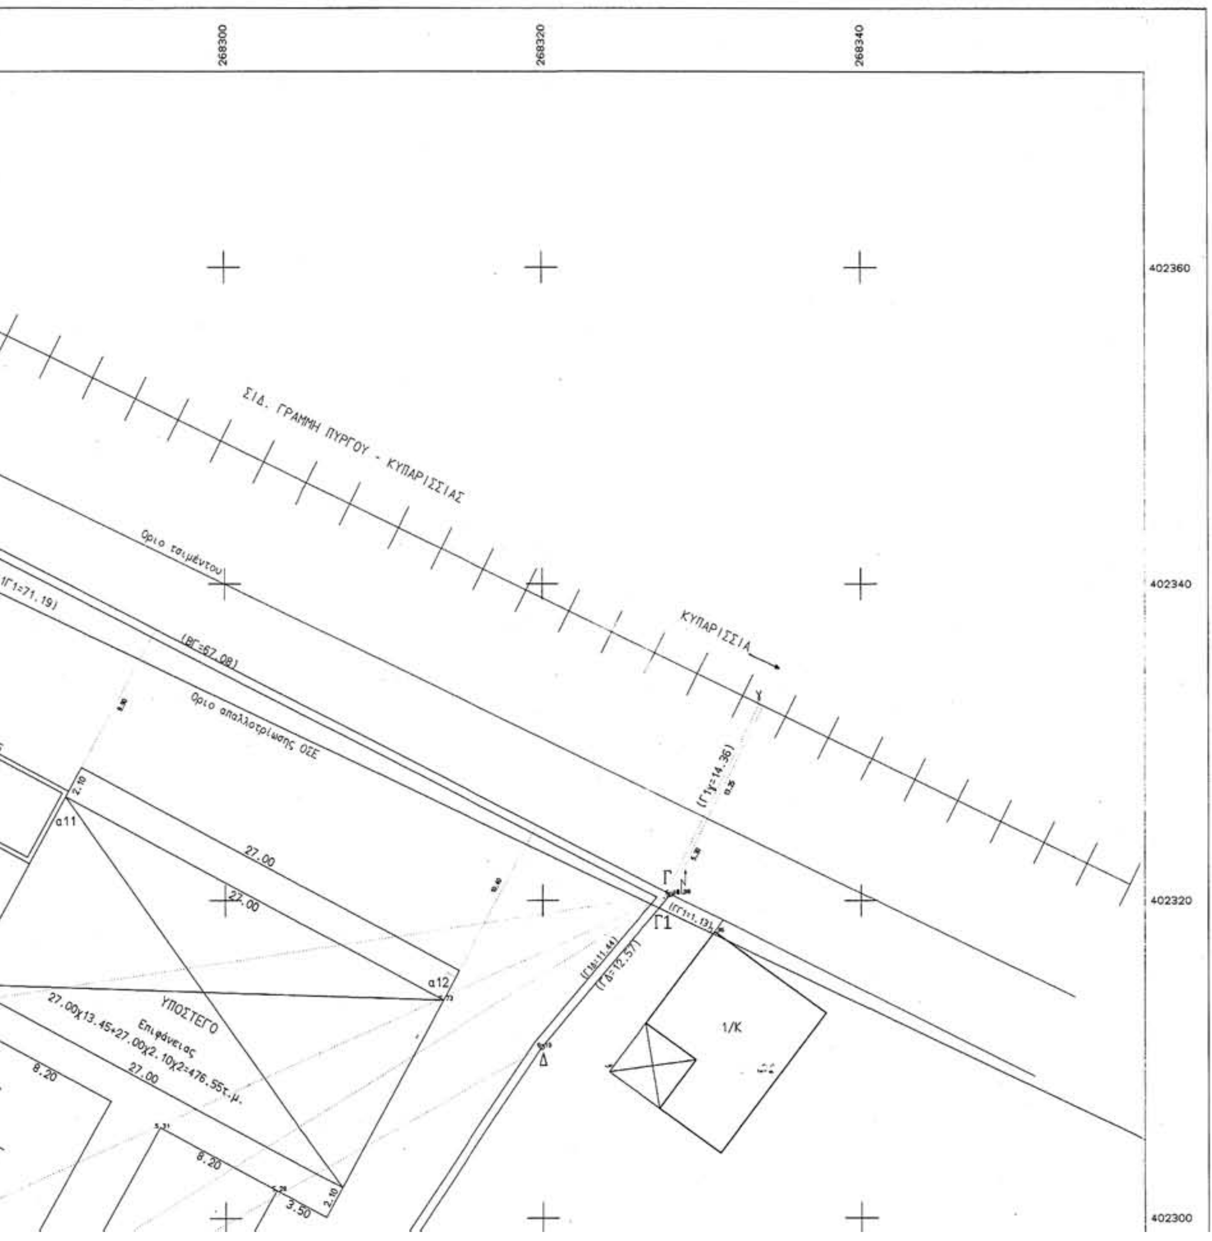

Υ Π Ο Μ Ν Η Μ Α

ΤΟΠΟΓΡΑΦΙΚΟ ΔΙΑΓΡΑΜΜΑ ΟΙΚΟΠΕΔΟΥ (Α,Β,Γ,Δ,Ε,Ζ,Η,Θ,Ι,Α)

Το Εμβαδόν του οικοπέδου Α,Β,Γ,Δ,Ε,Ζ,Η,Θ,Ι,Α (περιφραγμένο με μάνδρα) είναι ίσο με 5820.01 τ.μ.
Το Εμβαδόν τμήματος οικοπέδου Α,Β,Γ,Δ,Ε,Ζ,Η,Θ,Ι,Α (Α1,Γ1,Δ,Ε,Ζ,Η,Θ,Ι,Α1) το οποίο προκύπτει από την εφαρμογή του ορίου απαλλοτρίωσης του ΟΣΕ είναι ίσο με 5672.68 τ.μ.

Παρατηρήσεις

1. Τα παραπάνω εμβαδά υπολογίσθηκαν αναλυτικά βάσει συντεταγμένων των κορυφών του οικοπέδου και του τμήματος του.
Οι αναφερόμενες συντεταγμένες παρουσιάζονται στον κάτωθι πίνακα στον οποίο επίσης παρουσιάζονται και οι συντεταγμένες γωνιών κτισμάτων.

ΠΙΝΑΚΑΣ ΣΥΝΤΕΤΑΓΜΕΝΩΝ


Κορυφή/ Σημείο	Συντεταγμένες X	ψ
Α	268263.440	402350.660
Β	268268.440	402351.190
Γ	268328.030	402320.380
Δ	268319.940	402310.780
Ε	268275.840	402245.220
Ζ	268273.280	402248.060
Η	268250.440	402271.940
Θ	268242.030	402281.560
Ι	268220.060	402303.910
Α1	268263.124	402350.321
Γ1	268327.305	402319.520
α1	268229.510	402299.140
α2	268233.170	402295.360
α3	268232.340	402309.840
α4	268240.287	402318.924
α5	268243.330	402321.950
α6	268249.480	402328.560
α7	268254.180	402333.190
α8	268258.126	402328.834
α9	268260.360	402338.590
α10	268263.752	402342.263
α11	268289.942	402326.552
α12	268313.687	402313.739

2. Το οικόπεδο Α,Β,Γ,Δ,Ε,Ζ,Η,Θ,Ι,Α ευρίσκεται εντός του οικισμού Επιταλίου (αρ. απόφασης Νομάρχη 6374/5-5-97, ΦΕΚ 413Δ/25-5-97) και στην Επέκταση Σχεδίου Πόλης Επιταλίου το οποίο είναι υπό έγκριση.

Επιτάλιο, Ιανουάριος 2003

Η Συντάξασα

Ζωή Πούλου

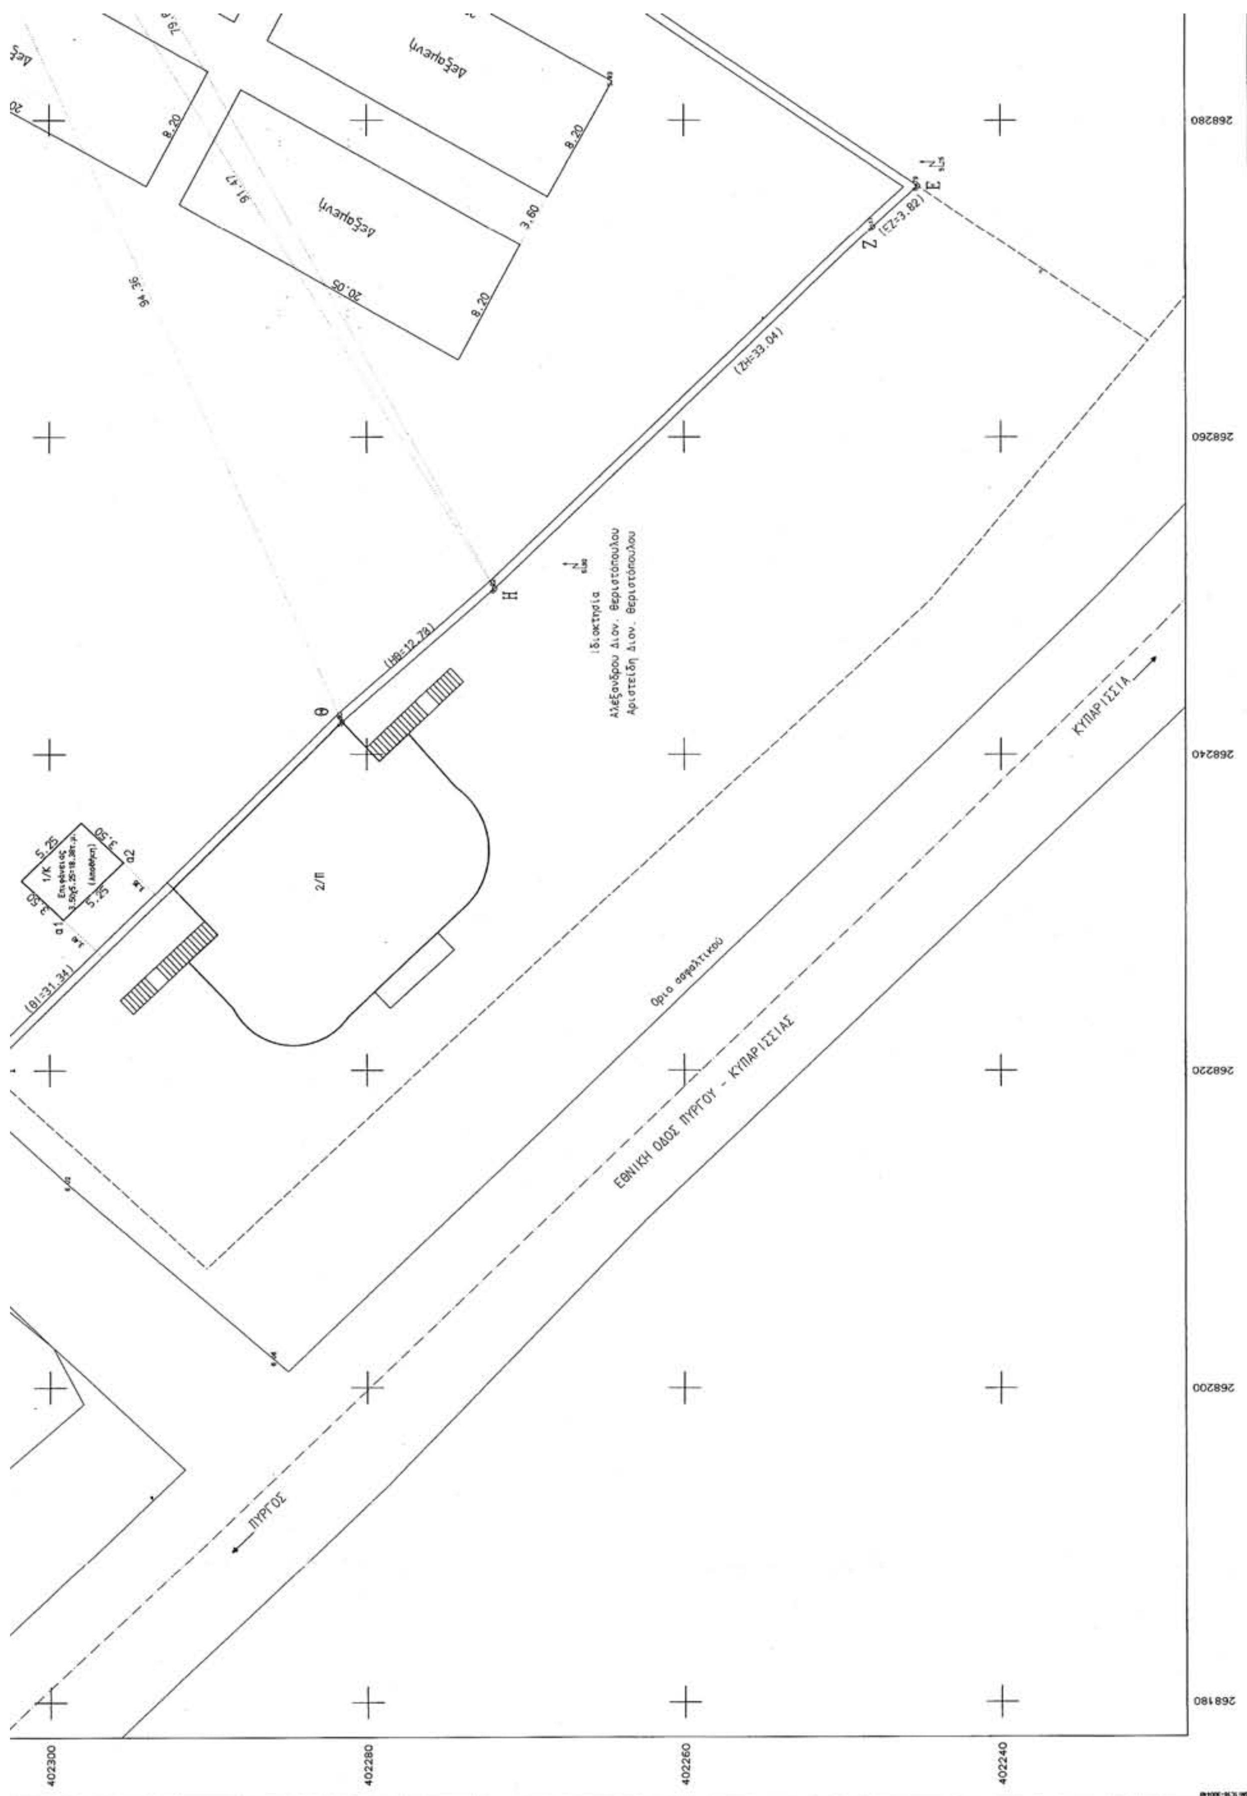
δεξαμενή
δεξαμενή
(ΕΖ=3.82)
(ΖΗ=33.04)
(ΗΘ=12.78)
(ΘΙ=31.34)
Ιδιοκτησία
Αλεξάνδρου Διον. Θεριστόπουλου
Αριστείδη Διον. Θεριστόπουλου
2/Π
1/Κ
Όριο ασφαλτικού
ΕΘΝΙΚΗ ΟΔΟΣ ΠΥΡΓΟΥ - ΚΥΠΑΡΙΣΣΙΑΣ
ΚΥΠΑΡΙΣΣΙΑ
ΠΥΡΓΟΣ
268280
268260
268240
268220
268200
268180
402300
402280
402260
402240

Ζωή Πούλου

ΤΕΧΝΙΚΟ ΓΡΑΦΕΙΟ ΜΕΛΕΤΩΝ
ΖΩΗ Π. ΠΟΥΛΟΥ
Αγρ.& Τοπογράφος Μηχ/κός
Δ. ΤΣΑΤΑ 5 ΛΕΧΑΙΝΑ
ΤΗΛ-FAX: 2623022623

ΕΡΓΟΔΟΤΗΣ
ΔΗΜΟΣ ΒΩΛΑΚΟΣ

ΘΕΩΡΗΘΗΚΕ 15/2/2005

ΕΡΓΟ
ΤΟΠΟΓΡΑΦΙΚΗ ΑΠΟΤΥΠΩΣΗ
ΟΙΚΟΠΕΔΟΥ Α,Β,Γ,Δ,Ε,Ζ,Η,Θ,Ι,Α
(ΙΔΙΟΚΤΗΣΙΑΣ ΑΣΟ)

ΘΕΣΗ
ΕΠΙΤΑΛΙΟ - ΕΝΤΟΣ ΟΙΚΙΣΜΟΥ

ΘΕΜΑ ΣΧΕΔΙΟΥ
ΤΟΠΟΓΡΑΦΙΚΟ ΔΙΑΓΡΑΜΜΑ

ΑΡΙΘΜΟΣ ΣΧΕΔΙΟΥ


ΚΛΙΜΑΚΑ 1:200

ΧΡΟΝΟΣ ΜΕΛΕΤΗΣ : ΙΑΝΟΥΑΡΙΟΣ 2003

ΥΠΟΓΡΑΦΗ
ΕΛΕΓΧΘΗΚΕ 15/2/2005

ΣΦΡΑΓΙΔΑ
ΖΩΗ Π. ΠΟΥΛΟΥ

402300
402280
402260
402240
268340
268320
268300
ΑΡΧΕΙΟ: AS01.FPL

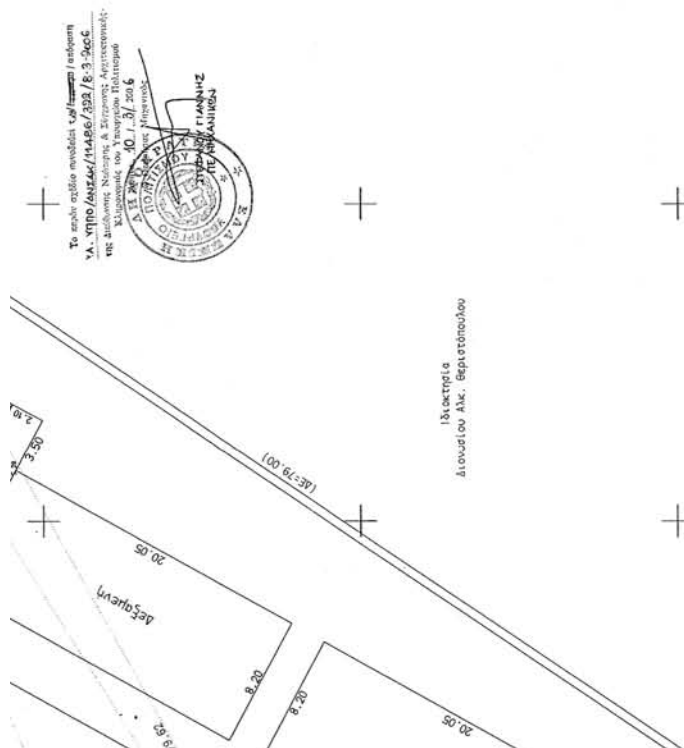

Αριθμ. ΥΠΠΟ/ΔΝΣΑΚ/17585/512 (2)

Χαρακτηρισμός ως μνημείου του κτηρίου επί της οδού Π. Κάβδα 21, Δήμου Κάτω Νευροκοπίου, Ν. Δράμας, φερομένης ιδιοκτησίας Γαλ. Κουμουτσέα, Αικ. Λαζαρίδη, Αγγ. Γέρμαν, Ελ. Δάλλα, Ελ. και Μαγδ. Λαζαρίδου και Ιωάννη Λαζαρίδη.

Ο ΥΠΟΥΡΓΟΣ ΠΟΛΙΤΙΣΜΟΥ

Έχοντας υπόψη:

1. Τις διατάξεις

α) του ν. 1558/1985 (Φ.Ε.Κ. 137/26.7.1985) «Περί Κυβέρνησης και Κυβερνητικών Οργάνων» που δημοσιεύθηκε στο

β) του άρθρου 6 του ν. 3028/2002 (Φ.Ε.Κ. 153/Α/28.6.2002) «Για την προστασία των Αρχαιοτήτων και εν γένει της Πολιτιστικής Κληρονομιάς»

γ) του ν. 2039/1992 (Φ.Ε.Κ. 61/Α/13.4.1992), «περί Κύρωσης της Σύμβασης για την προστασία της Αρχιτεκτονικής Κληρονομιάς της Ευρώπης»

δ) του π.δ. 191/2003 (ΦΕΚ 146/Α/13.6.2003) «Οργανισμός Υπουργείου Πολιτισμού».

2. Την υπ' αριθμ. ΥΠΠΟ/ΔΟΕΠΥ/ΤΠΟΝΥΣ/15/3696/20.1.2004 Υπουργική απόφαση «Μεταβίβαση αρμοδιοτήτων του Υπουργού Πολιτισμού στις Περιφερειακές....» (ΦΕΚ 70/Β/20.1.2004) καθώς και την Υπουργική Απόφαση ΥΠΠΟ/ΔΟΕΠΥ/ΤΠΟΝΥΣ/14/3698/20.1.2004 «Οργάνωση και λειτουργία των Συμβουλίων του ν. 3028/2002» ΦΕΚ 70/Β/ 20.1.2004).

3. Την πρόταση της Ε.Ν.Μ. Κεντρικής Μακεδονίας, την εισήγηση της Διεύθυνσης Νεώτερης και Σύγχρονης Αρχιτεκτονικής Κληρονομιάς και τα λοιπά στοιχεία του φακέλου.

4. Την ομόφωνη γνωμοδότηση του Κεντρικού Συμβουλίου Νεωτέρων Μνημείων με αριθμό Πρακτικού 6/16.2.2006, αποφασίζουμε:

Χαρακτηρίζουμε ως μνημείο, σύμφωνα με τις διατάξεις του άρθρου 6, παρ. 1.β, του ν. 3028/2002, το κτήριο επί της οδού Π. Κάβδα 21, Δήμου Κάτω Νευροκοπίου, Ν. Δράμας, φερομένης ιδιοκτησίας Γαλ. Κουμουτσέα, Αικ. Λαζαρίδη, Αγγ. Γέρμαν, Ελ. Δάλλα, Ελ. και Μαγδ. Λαζαρίδου και Ιωάννη Λαζαρίδη, διότι αποτελεί χαρακτηριστικό παράδειγμα της τοπικής αρχιτεκτονικής με ιδιαίτερα στοιχεία κοινωνικής, λαογραφικής και ιστορικής σημασίας.

Η απόφαση αυτή να δημοσιευθεί στην Εφημερίδα της Κυβερνήσεως.

Αθήνα, 8 Μαρτίου 2006

Ο ΥΠΟΥΡΓΟΣ

ΓΕΩΡΓΙΟΣ ΒΟΥΛΓΑΡΑΚΗΣ

Αριθμ. ΥΠΠΟ/ΔΝΣΑΚ/17615/515 (3)

Χαρακτηρισμός ως μνημείου του Βιομηχανικού Συγκροτήματος («Νταλκοποιείο - Ελαιοτριβείο») στη θέση «Τσίλια» που βρίσκεται στο Δήμο Γέρας της Νήσου Λέσβου, φερόμενης ιδιοκτησίας Νικολάου Παγίδα.

Ο ΥΠΟΥΡΓΟΣ ΠΟΛΙΤΙΣΜΟΥ

Έχοντας υπόψη:

1. Τις διατάξεις

α) του ν. 1558/1985 «Περί Κυβέρνησης και Κυβερνητικών Οργάνων» που δημοσιεύθηκε στο Φ.Ε.Κ. 137/26.7.1985

β) του άρθρου 6 του ν. 3028/2002 «Για την προστασία των Αρχαιοτήτων και εν γένει της Πολιτιστικής Κληρονομιάς» (Φ.Ε.Κ. 153/Α/28.6.2002)

γ) του ν. 2039/1992 «περί Κύρωσης της Σύμβασης για την προστασία της Αρχιτεκτονικής Κληρονομιάς της Ευρώπης» (Φ.Ε.Κ. 61/Α/13.4.1992).

δ) του π.δ. 191/2003 (ΦΕΚ 146/Α/13.6.2003) «Οργανισμός Υπουργείου Πολιτισμού».

2. Την υπ' αριθμ. ΥΠΠΟ/ΔΟΕΠΥ/ΤΠΟΝΥΣ/15/3696/20.1.2004 Υπουργική απόφαση «Μεταβίβαση αρμοδιοτήτων του Υπουργού Πολιτισμού στις Περιφερειακές..» (ΦΕΚ 70/Β/20.1.2004) καθώς και την Υπουργική απόφαση ΥΠΠΟ/ΔΟΕΠΥ/ΤΠΟΝΥΣ/14/3698/20.1.2004 «Οργάνωση και λειτουργία των Συμβουλίων του ν. 3028/2002» (ΦΕΚ 70/Β/20.1.2004).

3. Την εισήγηση της Διεύθυνσης Νεώτερης και Σύγχρονης Αρχιτεκτονικής Κληρονομιάς, την πρόταση της Υ.Ν.Μ.Τ.Ε. Βορείου Αιγαίου και τα λοιπά στοιχεία του φακέλου.

4. Την κατά πλειοψηφία γνωμοδότηση του Κεντρικού Συμβουλίου Νεωτέρων Μνημείων με αριθμό Πρακτικού 6/16.2.2006 (θέμα Νο 1), αποφασίζουμε:

Χαρακτηρίζουμε ως μνημείο, σύμφωνα με τις διατάξεις του ν. 3028/2002, το Βιομηχανικό Συνκρότημα του «Νταλκοποιείου - Ελαιοτριβείου» που βρίσκεται στη θέση Τσίλα του Δήμου Γέρας στη Νήσο Λέσβο, φερόμενης ιδιοκτησίας Νικολάου Παγίδα, διότι αποτελεί εξαιρετικά σημαντική κατασκευή των αρχών του 20ου αιώνα.

Το Βιομηχανικό Συγκρότημα συνδέεται με την εξόρυξη και την επεξεργασία της ισλανδικής κρυστάλλου στο νησί της Λέσβου και ταυτόχρονα αποτελεί σημαντική μαρτυρία για τη βιομηχανική ανάπτυξη του νησιού, που βασίστηκε στην παραγωγή και επεξεργασία ελαιολάδου καθώς και στην παραγωγή σαπώνων. Εντάσσεται με αρμονία στο ευρύτερο φυσικό περιβάλλον και τα κτίσματα του αποτελούν σημαντική μαρτυρία για τον τρόπο που η λαϊκή αρχιτεκτονική κατορθώνει να εκφράσει και να καλύψει τις απαιτήσεις της βιομηχανικής παραγωγής.


Συγκεκριμένα χαρακτηρίζουμε ως μνημεία όλα τα κτίσματα του Συγκροτήματος, κύρια και βοηθητικά και κατοικίες, όπως αυτά αναφέρονται σε τοπογραφικό διάγραμμα και τις διαμορφώσεις στον περιβάλλοντα χώρο, αναλημματικούς τοίχους, λιμενικές υποδομές, αγωγούς μεταφοράς προϊόντων δια της βαρύτητας κ.λπ. Τα κτίσματα συγκροτούν μία ιδιαίτερα ενδιαφέρουσα ενότητα που η διατήρησή της είναι σημαντική για τη μελέτη και την κατανόηση της ιστορίας, της οικονομίας και της κοινωνίας του νησιού της Λέσβου κατά την περίοδο από τα τέλη του 19ου αιώνα έως και τα μέσα του 20ου αιώνα.


Η απόφαση αυτή να δημοσιευθεί στην Εφημερίδα της Κυβερνήσεως.

Αθήνα, 8 Μαρτίου 2006

Ο ΥΠΟΥΡΓΟΣ

ΓΕΩΡΓΙΟΣ ΒΟΥΛΓΑΡΑΚΗΣ

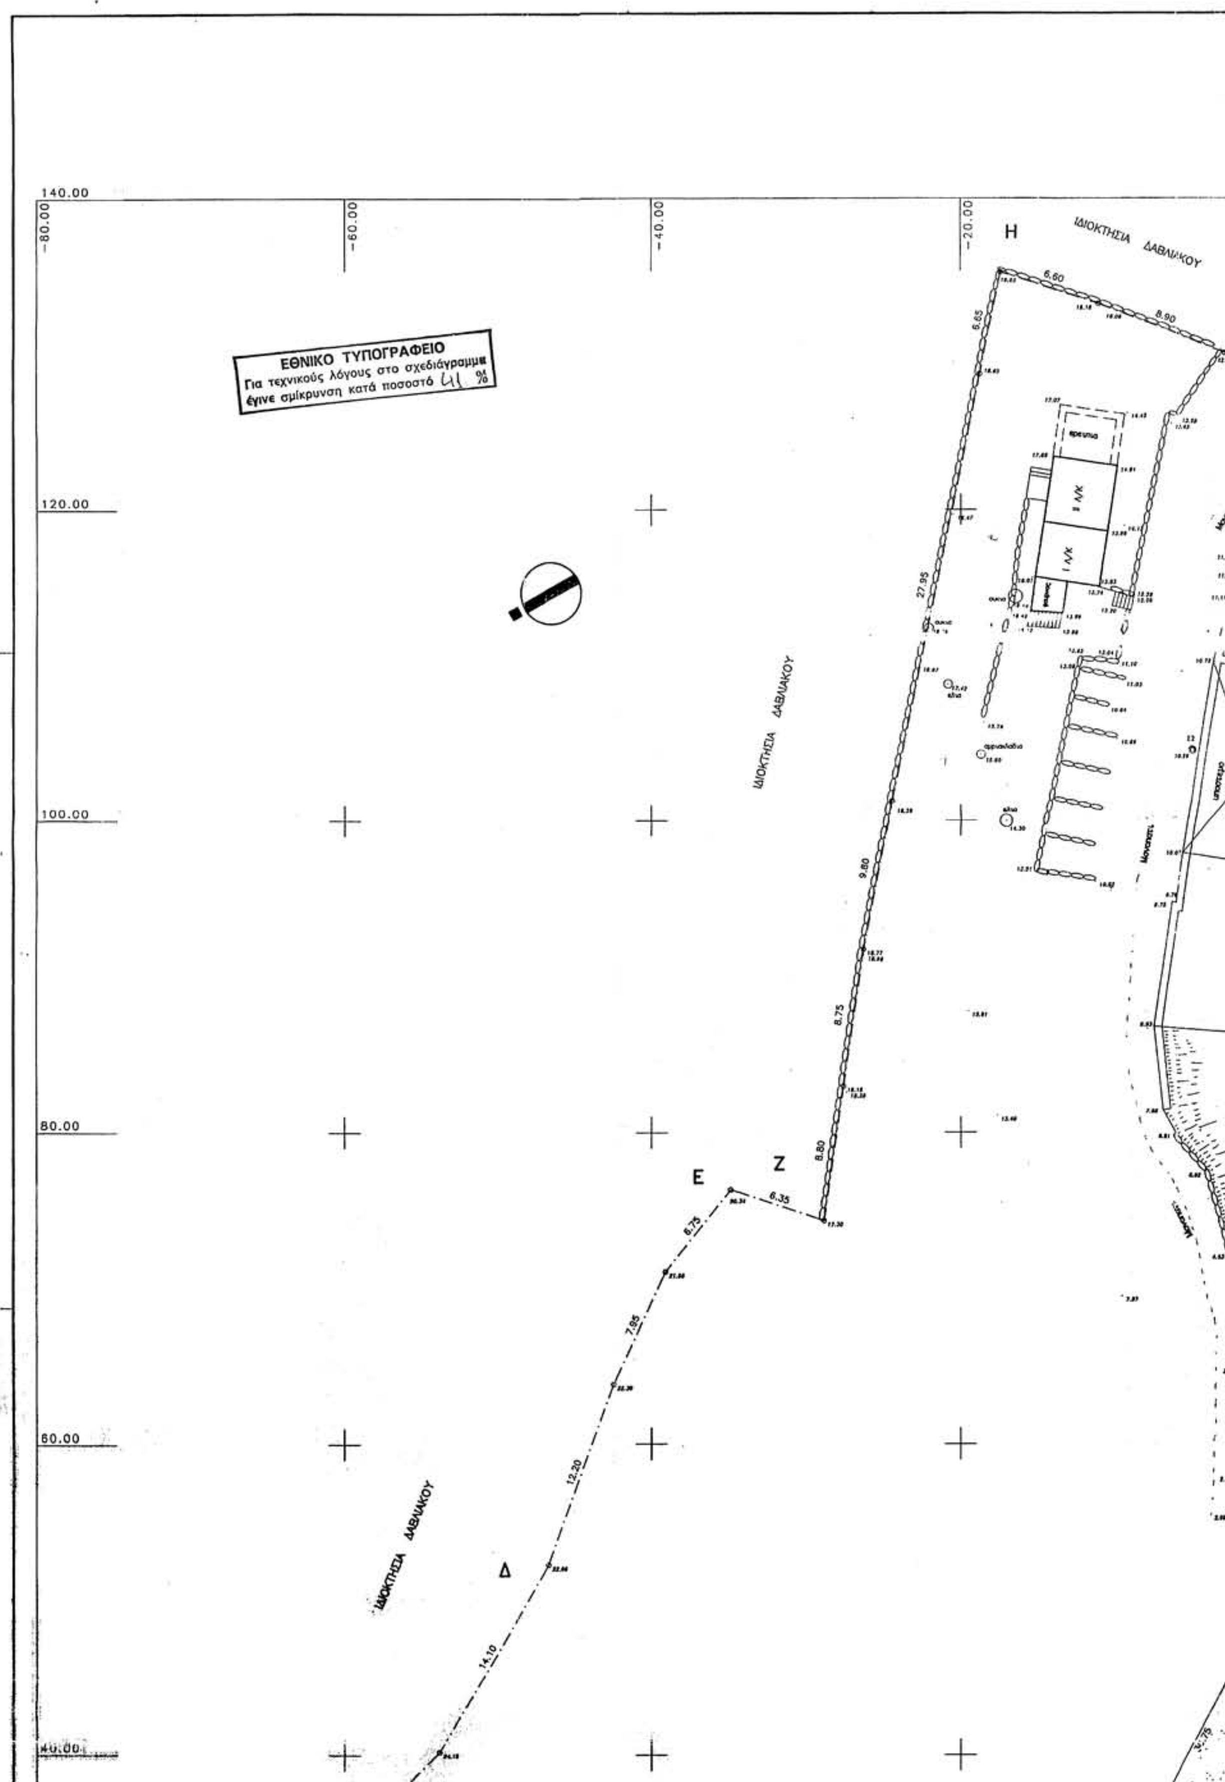
ΕΘΝΙΚΟ ΤΥΠΟΓΡΑΦΕΙΟ
Για τεχνικούς λόγους στο σχεδιάγραμμα
έγινε σμίκρυνση κατά ποσοστό 41 %
ΙΔΙΟΚΤΗΣΙΑ ΔΑΒΛΙΑΚΟΥ
ΙΔΙΟΚΤΗΣΙΑ ΔΑΒΛΙΑΚΟΥ
ΙΔΙΟΚΤΗΣΙΑ ΔΑΒΛΙΑΚΟΥ
Η
Ε
Ζ
Δ
140.00
120.00
100.00
80.00
60.00
40.00
-80.00
-60.00
-40.00
-20.00
6.60
8.90
6.65
27.95
9.80
8.75
8.80
6.35
6.75
7.95
12.20
14.10

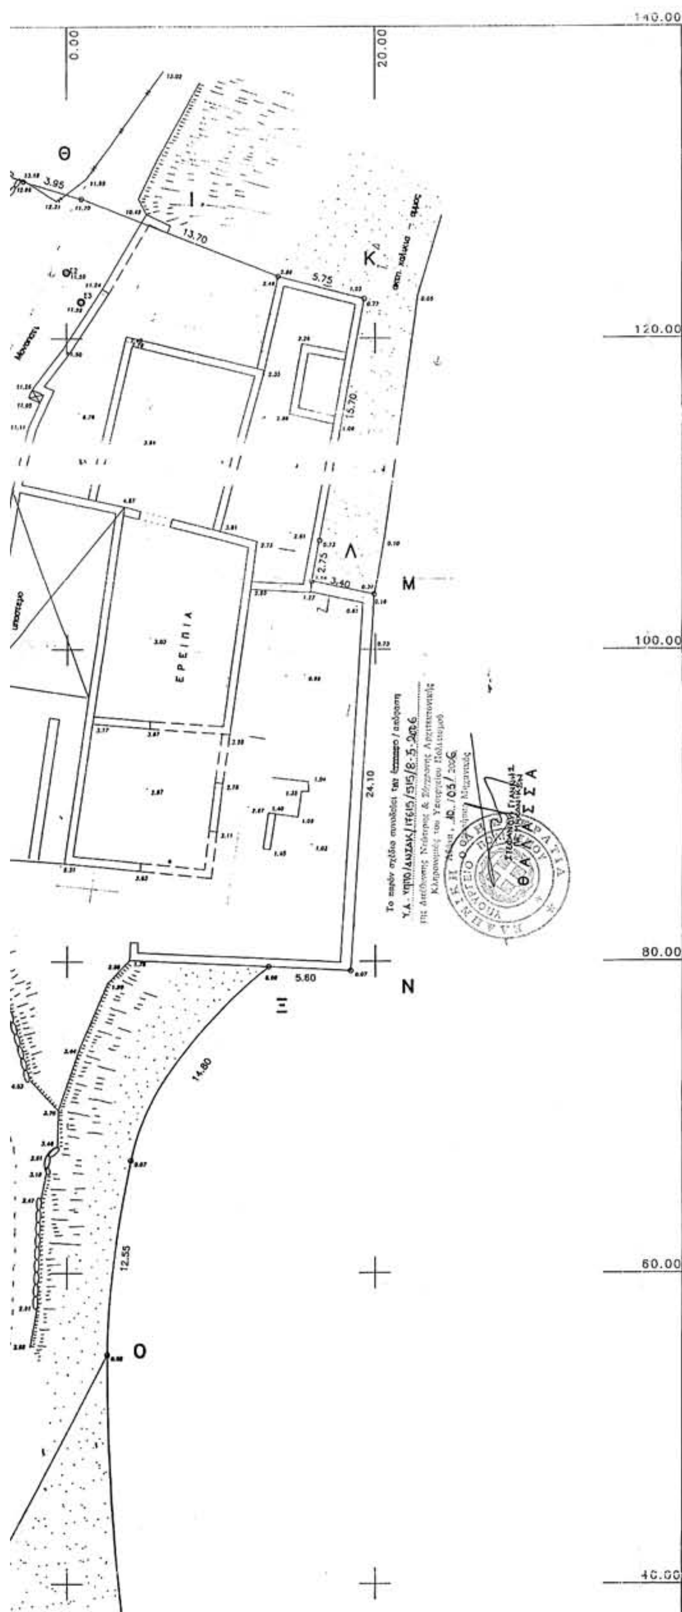

ΟΙΚΟΠΕΔΟ : ΑΒΓΔΕΖΗΘΙΚΛΜΝΞΟΠΡΑ

ΕΜΒΑΔΟΝ : 6113.04 μ2

ΣΗΜΕΙΟ	X	Y	ΑΚΡΑ	ΑΠΟΣΤΑΣΗ μ
200	-11.840	-1.900	200 - 6	27.60
6	-35.220	-16.570	6 - 29	14.00
29	-42.590	-4.670	29 - 30	4.05
30	-44.750	-1.270	30 - 31	7.75
31	-50.100	4.320	31 - 32	9.35
32	-55.860	11.710	32 - 33	4.40
33	-59.850	13.620	33 - 34	11.70
34	-64.220	24.450	34 - 35	7.05
35	-62.660	31.310	35 - 36	12.50
36	-53.850	40.210	36 - 37	14.10
37	-46.710	52.370	37 - 38	12.20
38	-42.460	63.830	38 - 39	7.95
39	-39.100	71.040	39 - 40	6.75
40	-34.880	76.280	40 - 41	6.35
41	-28.850	74.290	41 - 42	8.80
42	-27.580	83.000	42 - 43	8.75
43	-26.300	91.650	43 - 44	9.80
44	-24.420	101.280	44 - 45	27.95
45	-18.760	128.670	45 - 46	6.65
46	-7.420	135.200	46 - 47	6.60
47	[illegible]	133.170	47 - 48	8.90
48	-2.810	130.020	48 - 49	3.95
49	0.960	128.910	49 - 57	13.70
57	13.650	123.720	57 - 56	5.75
56	19.260	122.470	56 - 63	15.70
63	16.390	107.040	63 - 62	2.75
62	15.980	[illegible]	62 - 61	3.40
61	[illegible]	103.400	61 - 17	24.10
17	[illegible]	[illegible]	17 - 16	5.60
16	[illegible]	79.340	16 - 15	14.80
15	4.130	67.230	15 - 14	12.55
14	2.610	54.770	14 - 23	30.75
23	-11.840	27.600	23 - 200	29.50

ΓΕΝΙΚΟΙ ΟΡΟΙ ΔΟΜΗΣΗΣ

Π.Δ. 24/31-5-1985 ΦΕΚ 270 τΔ

Αρτιότητα

Κανόνας Ε=4000μ2

Επί Εθνικής - Επαρχιακής - Δημοτικής οδού Ε=4000μ2 Π=45μ Β=50μ

Παρεκκλίσεις :

α)Εντός ζώνης οικισμών προ της 24-4-1977 Ε=2000μ2

Επί Εθνικής - Επαρχιακής - Δημοτικής οδού

β) προ της 12-11-1962 Ε=750 μ2 Π=10μ Β=15μ

γ) από 12-11-1962 μέχρι 12-9 -1964 Ε=1200μ2 Π=20μ Β=35μ

δ) από 12-9 -1964 μέχρι 17-10-1978 Ε=2000μ2 Π=25μ Β=40μ

ε)Γενικά από 17-10-1978 μέχρι 31-5 -1985 Ε=4000μ2

Ποσοστό κάλυψης 10 %

Συντελεστής δόμησης 0.20

Αριθμός ορόφων 2

Μέγιστο ύψος 7.50μ

Ελάχιστες αποστάσεις κτιρίων από τα όρια (κανόνας) 15.00μ

(α,γ,δ,παρέκκλιση) : 5.00μ

(β παρέκκλιση) : 2.50μ

ρέμα και δασική έκταση 10.00μ

ΟΡΟΙ ΔΟΜΗΣΗΣ ΚΑΤΟΙΚΙΩΝ

Συντελεστής δόμησης :

750μ2<= Ε < 1200μ2 Εοικ =100 + (Ε - 750)/9 μ2

1200μ2<= Ε < 2000μ2 Εοικ =150 + (Ε - 1200)/16 μ2

2000μ2<= Ε < 4000μ2 Εοικ =200 μ2

4000μ2<= Ε < 8000μ2 Εοικ =200 + (Ε - 4000)x0.02μ2

8000μ2<= Ε Εοικ =280 + (Ε - 8000)x0.01μ2

Εοικ<=400 μ2


Αριθμός Ορόφων = 2

Hμαx = 7.50μ για δυο ορόφους Hμαx = 4.00μ για ισόγειο


ΕΜΒΑΔΟΝ ΟΙΚΟΠΕΔΟΥ

Ε = 6113.04 μ2



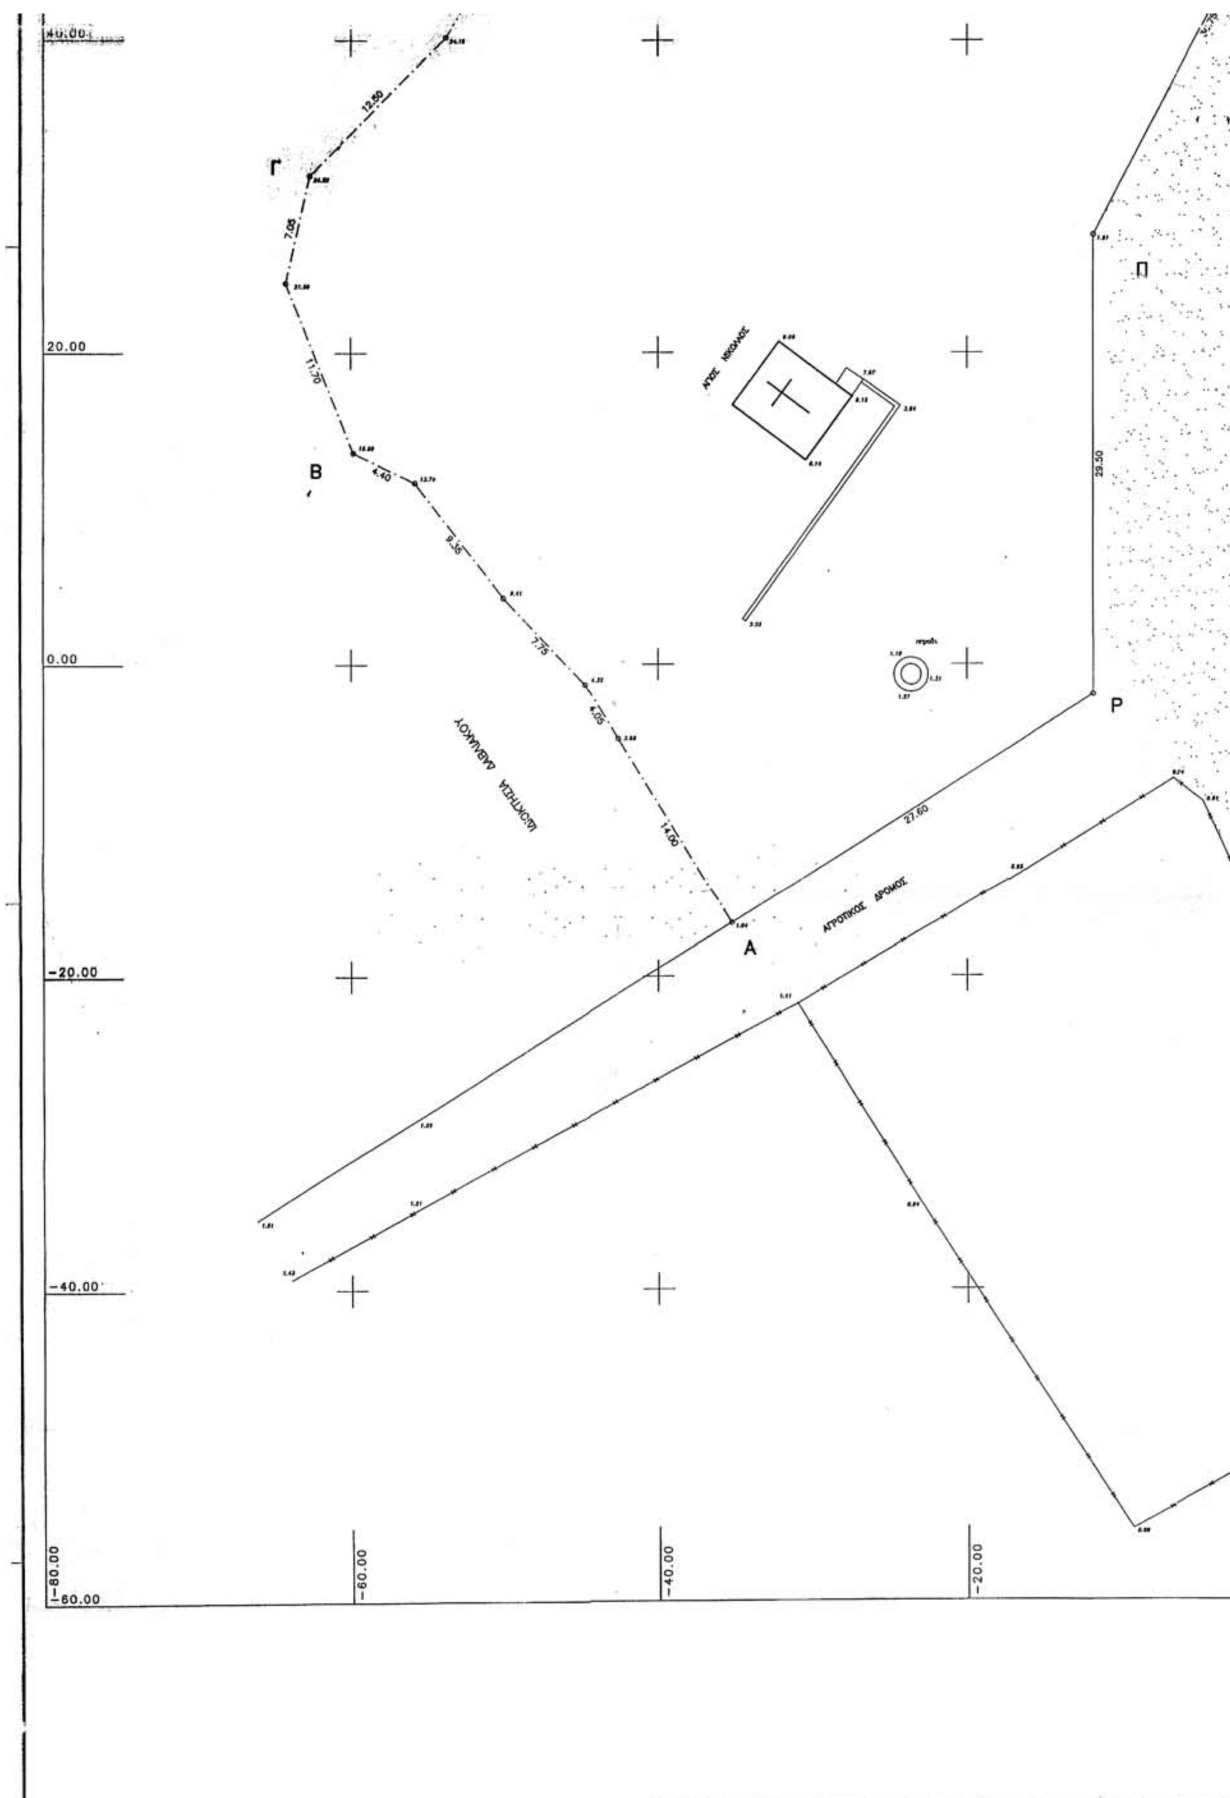

40.00
20.00
0.00
-20.00
-40.00
-80.00
-60.00
-60.00
-40.00
-20.00
Γ
Β
Α
Ρ
Π
12.50
7.05
11.70
4.40
9.35
7.75
4.05
14.00
27.60
29.50
ΑΓΙΟΣ ΝΙΚΟΛΑΟΣ
ΑΓΡΟΤΙΚΟΣ ΔΡΟΜΟΣ

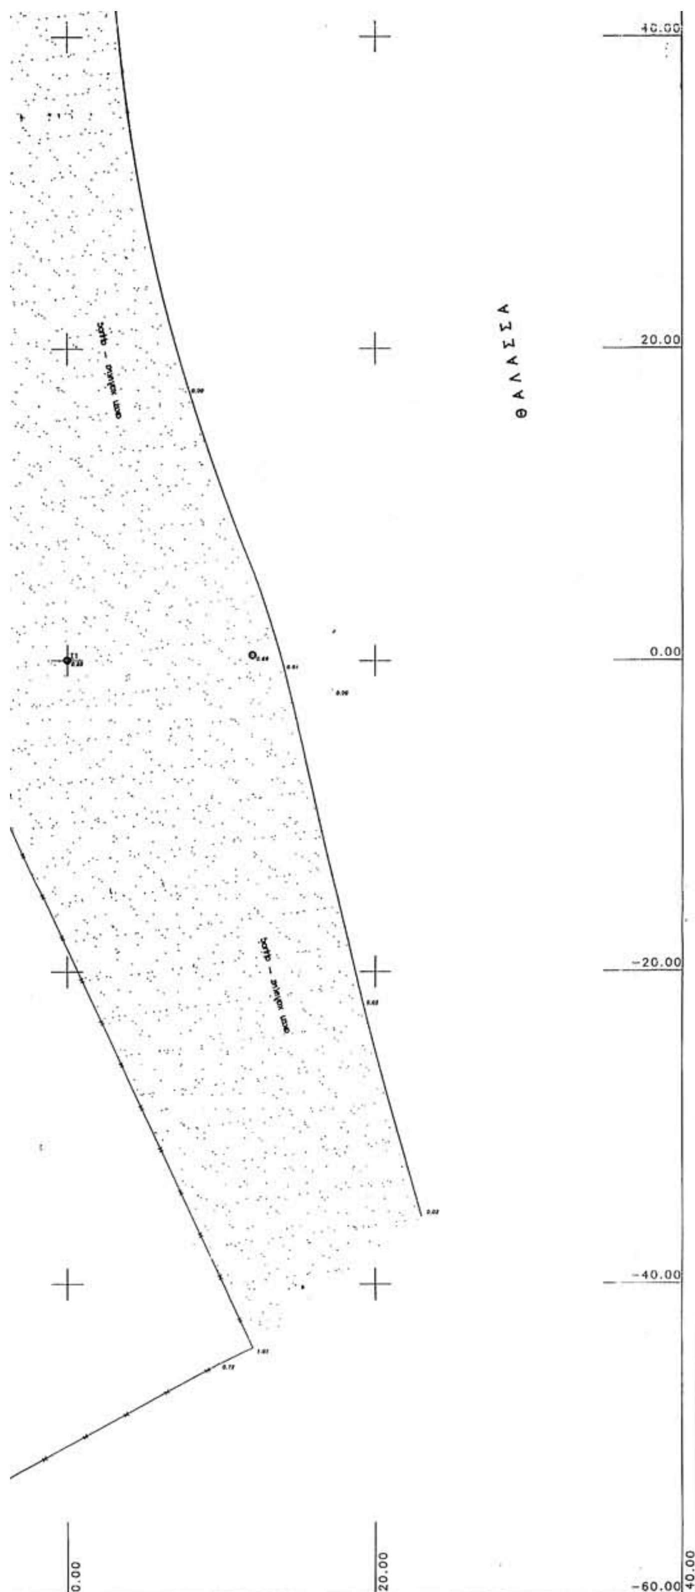

ΑΠΟΤΥΠΩΣΗ ΓΗΠΕΔΟΥ

ΕΡΓΟΔΟΤΗΣ :	ΝΙΚΟΛΑΟΣ ΠΑΓΙΔΑΣ
ΘΕΣΗ :	ΤΣΙΛΙΑ ΑΓΡΟΤΙΚΗΣ ΠΕΡΙΦΕΡΕΙΑΣ ΣΚΟΠΕΛΟΥ ΔΗΜΟΣ ΓΕΡΑΣ
ΜΕΛΕΤΗΤΡΙΑ:	ΙΩΑΝΝΑ ΒΑΛΛΙΝΑ ΑΡΧΙΤΕΚΤΩΝ ΜΗΧΑΝΙΚΟΣ ΕΜΠ
ΘΕΜΑ : ΤΟΠΟΓΡΑΦΙΚΟ ΔΙΑΓΡΑΜΜΑ	ΑΡ. ΣΧΕΔΙΟΥ Τ1
ΚΛΙΜΑΚΑ: 1:200	
ΙΟΥΛΙΟΣ 2004	
ΣΦΡΑΓΙΔΑ ΙΩΑΝΝΑ ΒΑΛΛΙΝΑ ΑΡΧΙΤΕΚΤΩΝ ΜΗΧΑΝΙΚΟΣ ΕΘΝΙΚΟΥ ΜΕΤΣΟΒΙΟΥ ΠΟΛΥΤΕΧΝΕΙΟΥ	ΘΕΩΡΗΣΗ

Αριθμ. ΥΠΠΟ/ΔΝΣΑΚ/17604/513 (4)

Χαρακτηρισμός ως μνημείου του κτηρίου επί της οδού Κοραή 2, Δήμου Κάτω Νευροκοπίου του Νομού Δράμας φερομένης ιδιοκτησίας Γαλήνης Κουμουτσέα και Βασιλείου Τσακιρίδη.

Ο ΥΠΟΥΡΓΟΣ ΠΟΛΙΤΙΣΜΟΥ

Έχοντας υπόψη:

1. Τις διατάξεις

α) του ν. 1558/1985 (ΦΕΚ 137/26.7.1985) «Περί Κυβέρνησης και Κυβερνητικών Οργάνων» που δημοσιεύθηκε στο Φ.Ε.Κ. 137/26.7.1985

β) του άρθρου 6 του ν. 3028/2002 «Για την προστασία των Αρχαιοτήτων και εν γένει της Πολιτιστικής Κληρονομιάς» (Φ.Ε.Κ. 153/Α/28.6.2002)

γ) του ν. 2039/1992 «περί Κύρωσης της Σύμβασης για την προστασία της Αρχιτεκτονικής Κληρονομιάς της Ευρώπης» (Φ.Ε.Κ. 61/Α/13.4.1992).

δ) του π.δ. 191/2003 (ΦΕΚ 146/Α/13.6.2003) «Οργανισμός Υπουργείου Πολιτισμού».

2.Την υπ' αριθμ. ΥΠΠΟ/ΔΟΕΠΥ/ΤΠΟΝΥΣ/15/3696/20.1.2004 Υπουργική απόφαση «Μεταβίβαση αρμοδιοτήτων του Υπουργού Πολιτισμού στις Περιφερειακές....» (ΦΕΚ 70/Β/20.1.2004) καθώς και την Υπουργική Απόφαση ΥΠΠΟ/ΔΟΕΠΥ/ΤΠΟΝΥΣ/14/3698/20.1.2004 «Οργάνωση και λειτουργία των Συμβουλίων του ν. 3028/2002» ΦΕΚ 70/Β/20.1.2004).

3. Την πρόταση της Ε.Ν.Μ. Κεντρικής Μακεδονίας, την εισήγηση της Διεύθυνσης Νεώτερης και Σύγχρονης Αρχιτεκτονικής Κληρονομιάς και τα λοιπά στοιχεία του φακέλου.

4. Την ομόφωνη γνωμοδότηση του Κεντρικού Συμβουλίου Νεωτέρων Μνημείων με αριθμό Πρακτικού 6/16.2.2006, αποφασίζουμε:

Χαρακτηρίζουμε ως μνημείο, σύμφωνα με τις διατάξεις του άρθρου 6, παρ. 1.β, του ν.3028/2002, το κτήριο επί της οδού Κοραή 2, Δήμου Κάτω Νευροκοττίου του Νομού Δράμας φερομένης ιδιοκτησίας Γαλήνης Κουμουτσέα και Βασιλείου Τσακιρίδη, διότι αποτελεί χαρακτηριστικό παράδειγμα της τοπικής αρχιτεκτονικής και διαθέτει στοιχεία που κάνουν διακριτή την παραδοσιακή, κοινωνική και λαογραφική σημασία του.

Η απόφαση αυτή να δημοσιευθεί στην Εφημερίδα της Κυβερνήσεως.

Αθήνα, 8 Μαρτίου 2006

Ο ΥΠΟΥΡΓΟΣ

ΓΕΩΡΓΙΟΣ ΒΟΥΛΓΑΡΑΚΗΣ

Αριθμ. ΥΠΠΟ/ΔΝΣΑΚ/11529/326 (5)

Χαρακτηρισμός ως ιστορικού τόπου των Ινδικών Στρατιωτικών Κοιμητηρίων του Α΄ Παγκοσμίου Πολέμου (1914 - 1918), που βρίσκονται επί της οδού Μοναστηρίου, κοντά στην είσοδο του στρατοπέδου Ζιάκα και δίπλα στις γραμμές του τραίνου, στον οικισμό Δενδροποτάμου του Δήμου Μενεμένης Ν. Θεσσαλονίκης, όπως ορίζεται στο συνημμένο τοπογραφικό διάγραμμα με τα στοιχεία αβγδεζηθια.

Ο ΥΠΟΥΡΓΟΣ ΠΟΛΙΤΙΣΜΟΥ

Έχοντας υπόψη:

1. Τις διατάξεις:

α) του ν.1558/1985 «Περί Κυβέρνησης και Κυβερνητικών Οργάνων που δημοσιεύθηκε στο Φ.Ε.Κ 137/Α/26.7.1985»

β) του άρθρου 6 του ν. 3028/2002 «Για την προστασία των Αρχαιοτήτων και εν γένει της Πολιτιστικής Κληρονομιάς»,

γ) του ν. 2039/1992 «Περί Κύρωσης της Σύμβασης για την προστασία της Αρχιτεκτονικής Κληρονομιάς της Ευρώπης» (ΦΕΚ 61/Α/13.4.1992).

δ) του π.δ. 191/2003 «Περί Οργανισμού του ΥΠΠΟ».

2. Την υπ' αριθμ. ΥΠΠΟ/ΔΟΕΠΥ/ΤΠΟΝΥΣ/15/3696/20.1.2004 Υπουργική απόφαση «Μεταβίβαση αρμοδιοτήτων του Υπουργού Πολιτισμού στις Περιφερειακές...» (ΦΕΚ 70/Β/20.1.2004) καθώς και την Υπουργική απόφαση ΥΠΠΟ/ΔΟΕΠΥ/ ΤΠΟΝΥΣ/14/3698/20.1.2004) «Οργάνωση και λειτουργία των Συμβουλίων του ν. 3028/2002» (ΦΕΚ 70/Β/20.1.2004).

3. Την πρόταση της Εφορείας Νεωτέρων Μνημείων Κεντρικής Μακεδονίας, της εισήγηση της Διεύθυνσης Νεώτερης και Σύγχρονης Αρχιτεκτονικής Κληρονομιάς και τα λοιπά στοιχεία του φακέλου.

4. Την ομόφωνη γνωμοδότηση του Κεντρικού Συμβουλίου Νεωτέρων Μνημείων με αριθμό Πρακτικού 4/2.2.2006, αποφασίζουμε:

Χαρακτηρίζουμε ως ιστορικό τόπο, σύμφωνα με τις διατάξεις του άρθρου 16 του ν. 3028/2002, τα Ινδικά Στρατιωτικά Κοιμητήρια του Α΄ Παγκοσμίου Πολέμου (1914 - 1918), που βρίσκονται επί της οδού Μοναστηρίου, κοντά στην είσοδο του στρατοπέδου Ζιάκα και δίπλα στις γραμμές του τραίνου, στον οικισμό Δενδροποτάμου του Δήμου Μενεμένης Ν. Θεσσαλονίκης, όπως ορίζεται στο συνημμένο τοπογραφικό διάγραμμα με τα στοιχεία ΑΒΓΔΕΖΗΘΙΑ, διότι ο χώρος αυτός συνδέεται άμεσα με την ιστορία της Θεσσαλονίκης και της Ελλάδος κατά τον Α΄ Παγκόσμιο Πόλεμο και τη θυσία των Ινδών στρατιωτών στο πλευρό των συμμάχων κατά τη διάρκεια των συγκρούσεων με τις Κεντρικές Δυνάμεις στο Μακεδόνικο Μέτωπο.

Η απόφαση αυτή να δημοσιευθεί στην Εφημερίδα της Κυβερνήσεως.

Αθήνα, 8 Μαρτίου 2006

Ο ΥΠΟΥΡΓΟΣ

ΓΕΩΡΓΙΟΣ ΒΟΥΛΓΑΡΑΚΗΣ

ΕΘΝΙΚΟ ΤΥΠΟΓΡΑΦΕΙΟ
Για τεχνικούς λόγους στο σχεδιάγραμμα
έγινε σμίκρυνση κατά ποσοστό 78 %

ΙΝΔΙΚΟ ΝΕΚΡΟΤΑΦΕΙΟ

Χώρος Πρασίνου

Κ. ΚΑΝΑΡΗ

ΥΔΡΑΣ

ΦΙΛ. ΕΤΑΙΡΙΑΣ

ΑΣΤΗΡΑ

Γ142 Γ147 Γ149 Γ153 Γ154 Γ157 Γ159 Γ160 Γ161 Γ162 Γ163



ΑΠΟ ΤΟ ΕΘΝΙΚΟ ΤΥΠΟΓΡΑΦΕΙΟ
ΚΑΠΟΔΙΣΤΡΙΟΥ 34 * ΑΘΗΝΑ 104 32 * ΤΗΛ. 210 52 79 000 * FAX 210 52 21 004
ΗΛΕΚΤΡΟΝΙΚΗ ΔΙΕΥΘΥΝΣΗ: http://www.et.gr – e-mail: webmaster@et.gr